




# Фасад в осях 1-6

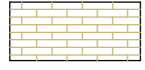

-  - цвет "желтый" - 166,0м<sup>2</sup>
-  - цвет "белый" - 186,8м<sup>2</sup>
-  - цвет "коричневый" - 41,5м<sup>2</sup>




Изм.	Кол.ч.	Лист	№ док.	Подп.	Дата	Стадия	Лист	Листов
						П	12	
Разработал: Иванов Ю.В. ГИП: Ризванов И.Р.						ООО "ЭнергоПроект" г. Нижний Новгород		
Фасад в осях 1-6								

Согласовано

Инв. № подл. Подп. и дата. Взам. инв. №

# Фасад в осях 6-1

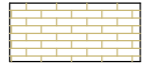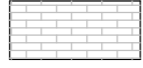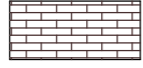

-  - цвет "желтый" - 166,0м<sup>2</sup>
-  - цвет "белый" - 186,8м<sup>2</sup>
-  - цвет "коричневый" - 4,15м<sup>2</sup>

Изм.	Кол.ч.	Лист	№ док.	Подп.	Дата	Стадия	Лист	Листов
						П	12.1	
Фасад в осях 6-1						ООО "ЭнергоПроект" г. Нижний Новгород		


Согласовано


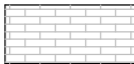

Взам. инв. №

Подп. и дата

Инв. № подл.

# Фасад в осях В-А

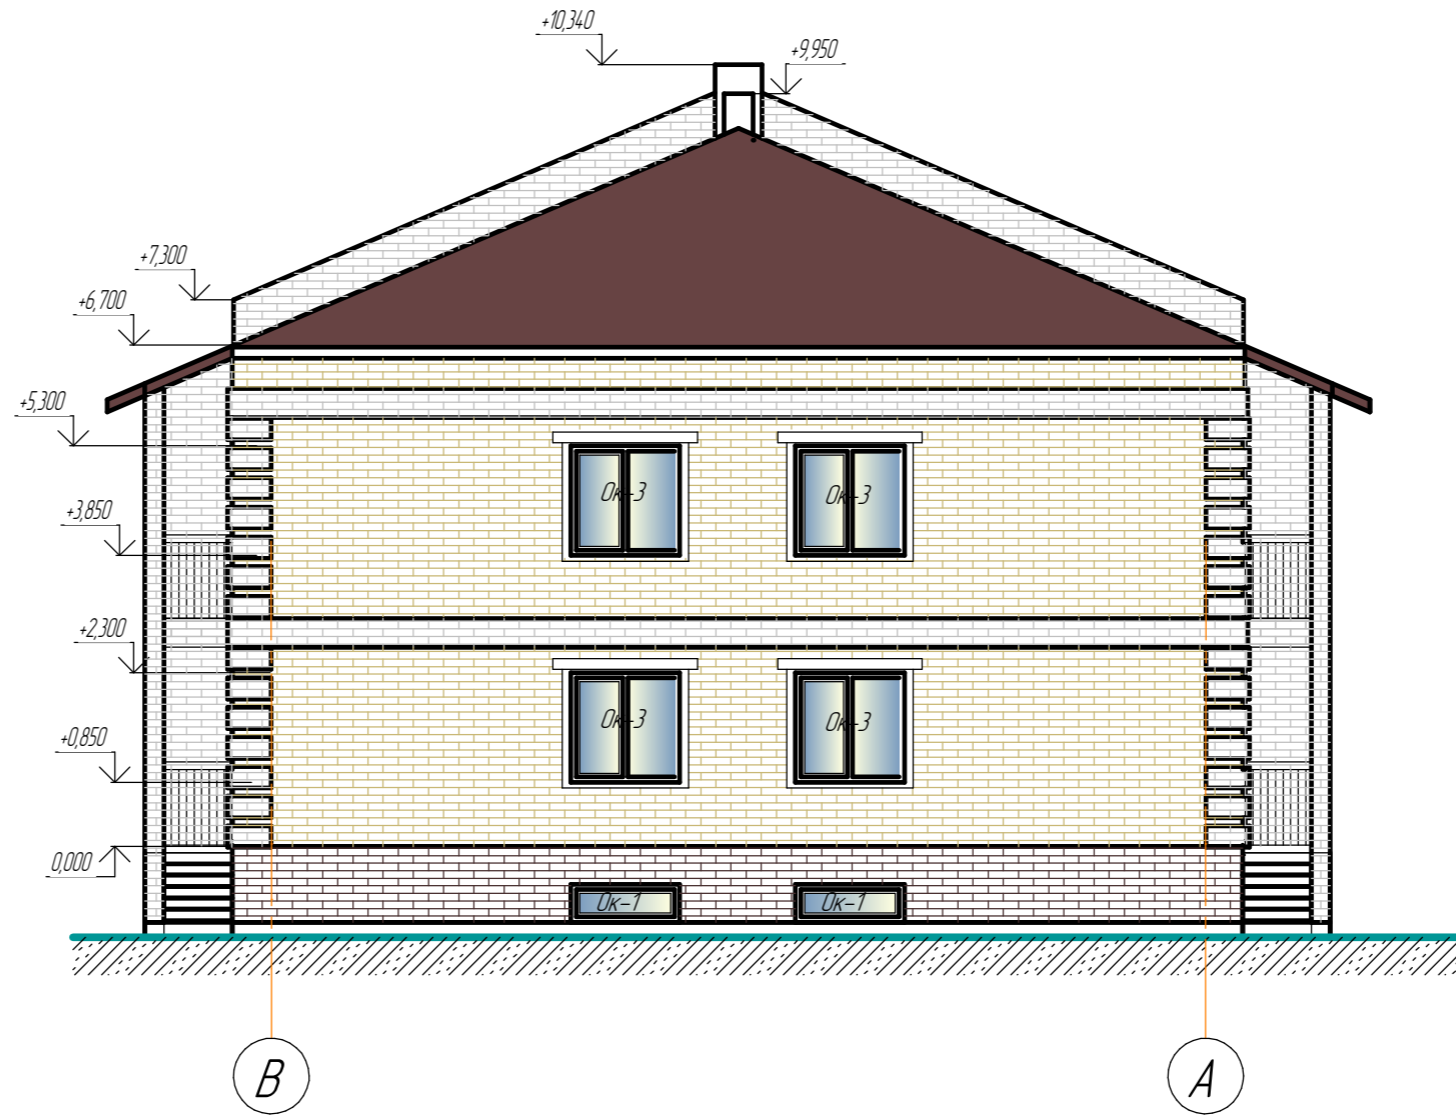

-  - цвет "желтый" - 60,5м<sup>2</sup>
-  - цвет "белый" - 18,7м<sup>2</sup>
-  - цвет "коричневый" - 12,0м<sup>2</sup>

Изм.	Кол.ч.	Лист	№ док.	Подп.	Дата	Стадия	Лист	Листов
Разработал						П	12.2	
ГИП								
						Фасад в осях В-А		
						ООО "ЭнергоПроект"		
						г. Нижний Новгород		


Согласовано




Взам. инв. №

Подп. и дата

Инв. № подл.
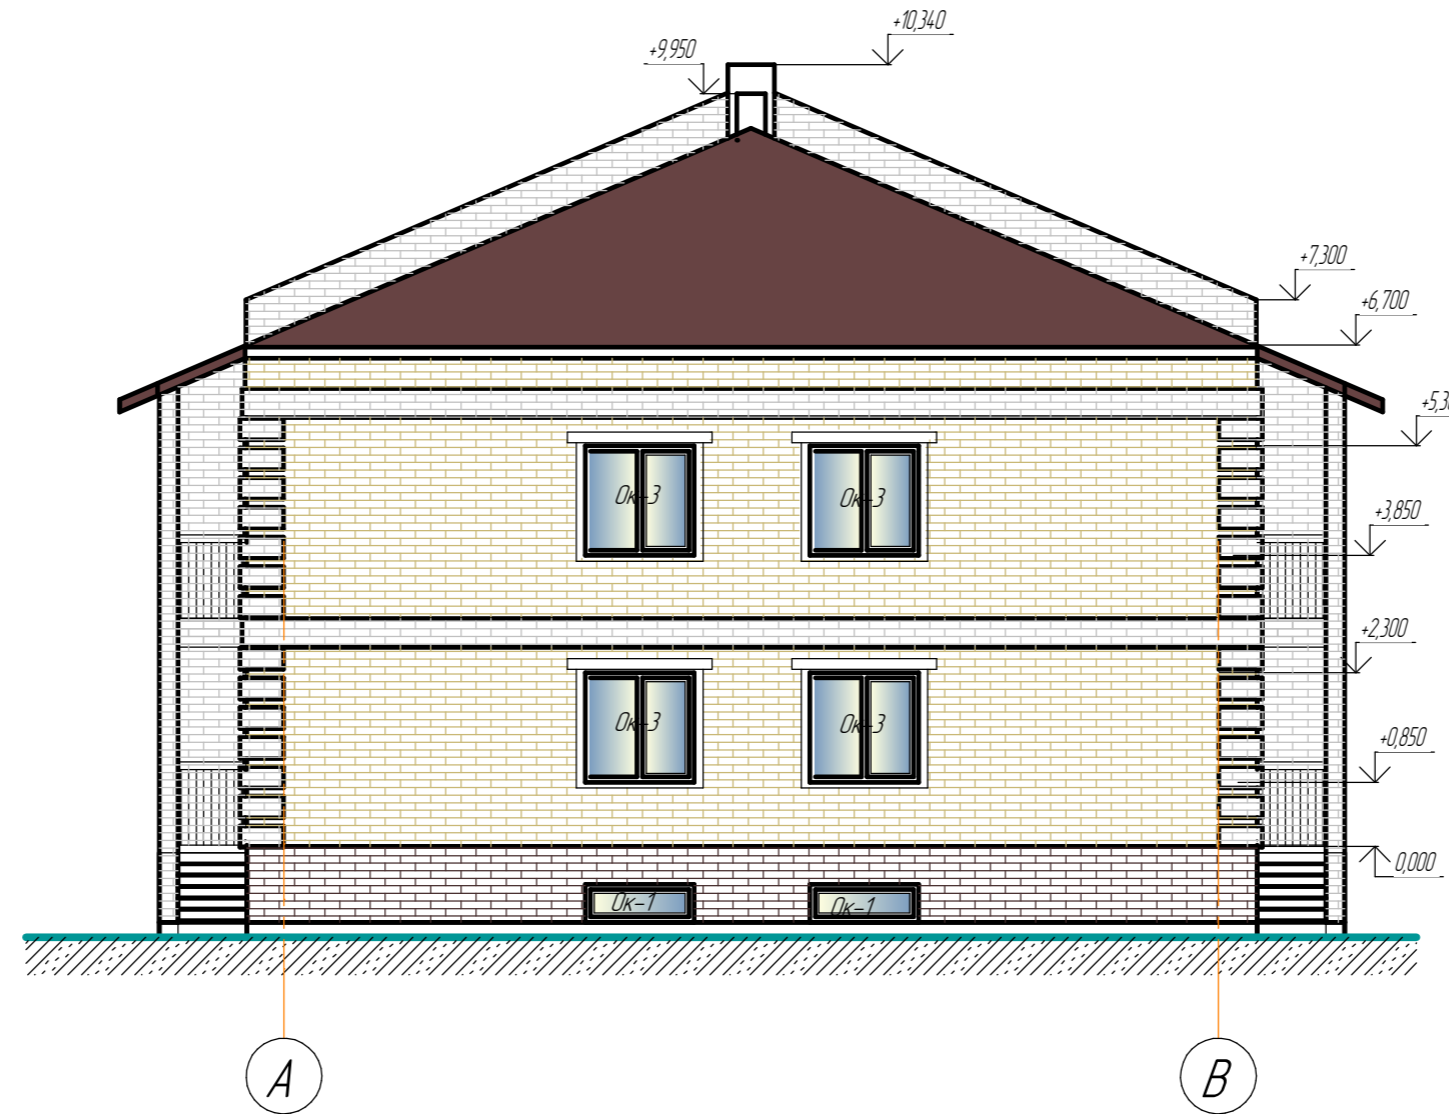
# Фасад в осях А-В



-  - цвет "желтый" - 60,5м<sup>2</sup>
-  - цвет "белый" - 18,7м<sup>2</sup>
-  - цвет "коричневый" - 12,0м<sup>2</sup>

Изм.	Кол.ч.	Лист	№ док.	Подп.	Дата	Стадия	Лист	Листов
Разработал						П	12.3	
ГИП								
						Фасад в осях А-В		
						ООО "ЭнергоПроект" г. Нижний Новгород		

Согласовано

Взам. инв. №

Подп. и дата

Инв. № подл.